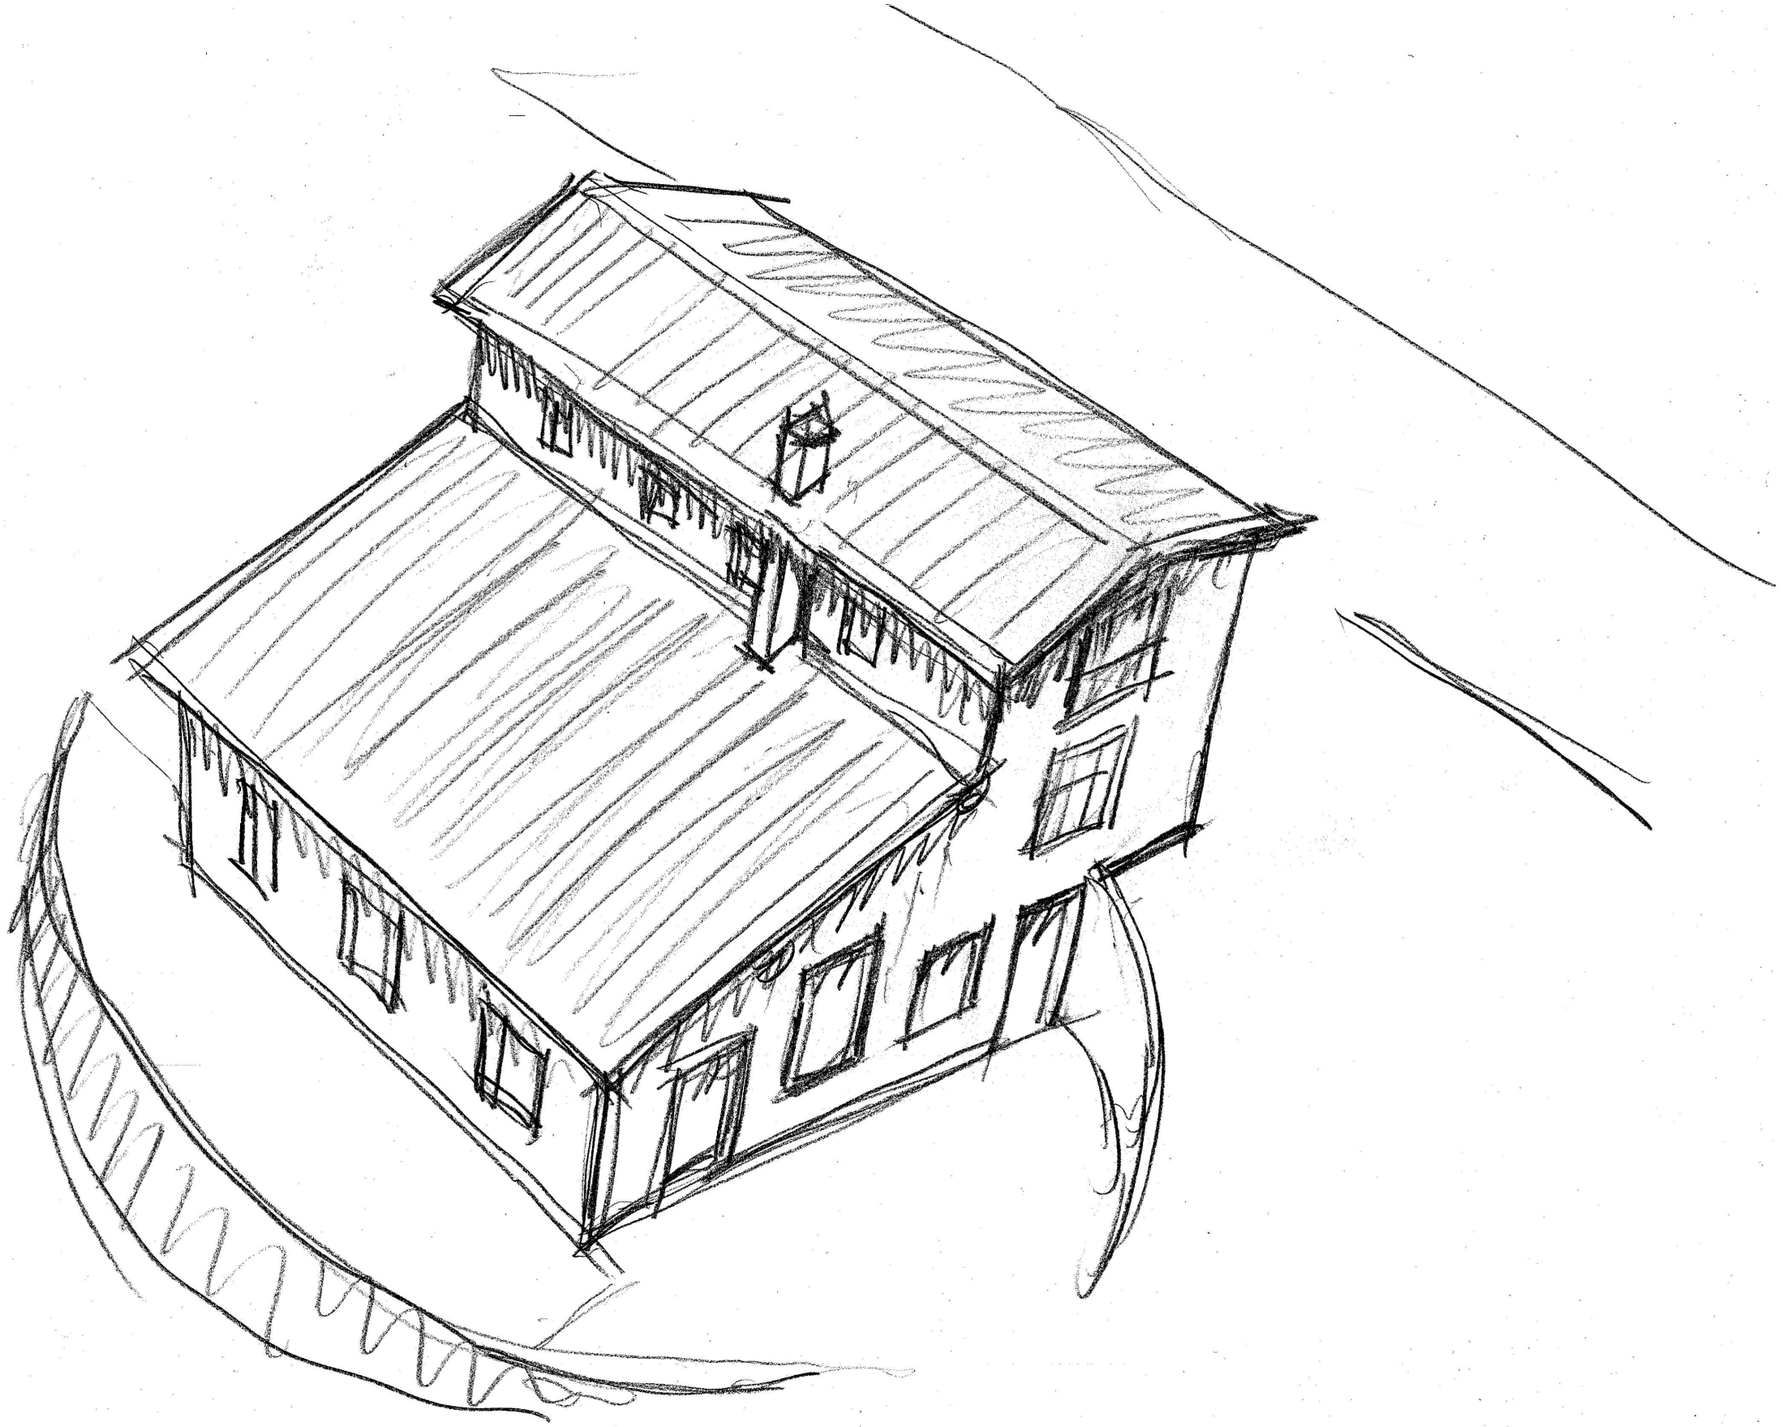

VIVIENDA UNIFAMILIAR EN AIZKORBE

PARCELA 254, POLÍGONO 1 - AIZKORBE- NAVARRA

PROMOTORA: Mª ROSARIO MUTILOA RECONDO

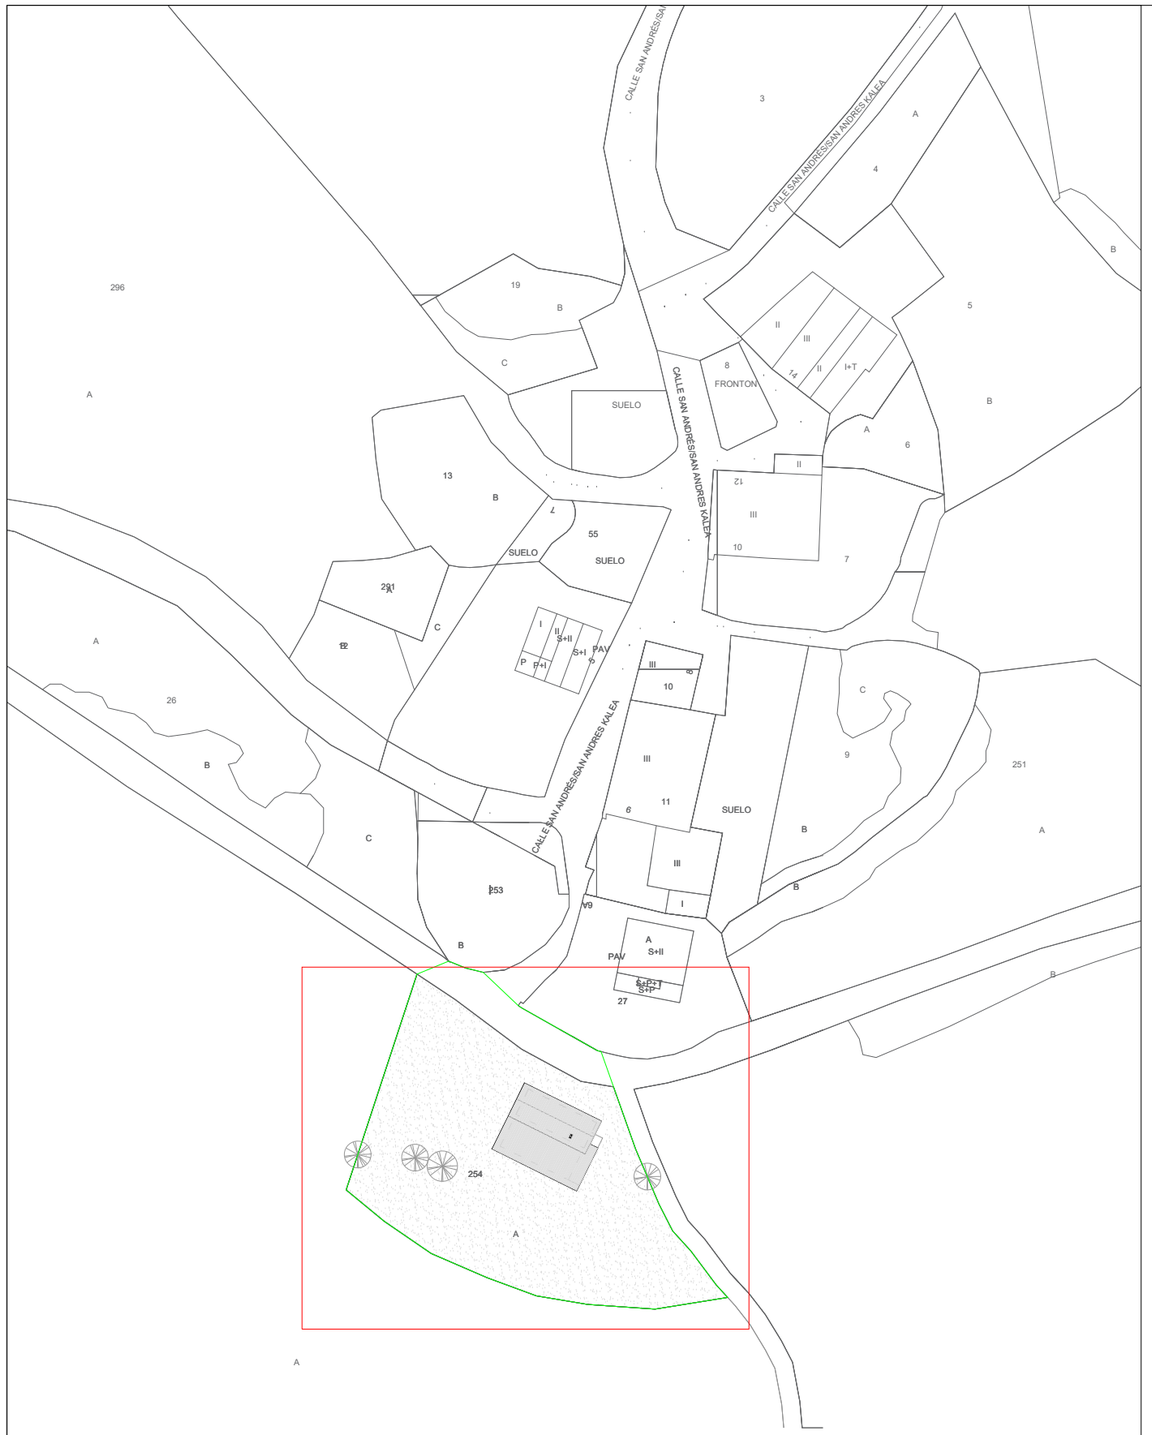

SITUACIÓN - ESCALA 1/1000

Área parcela: 1.815,87 m^2
Edificabilidad máxima: 340 m^2

EMPLAZAMIENTO PARCELA - ESCALA 1/300

- Tubo enterrado distribución eléctrica
- Arqueta registro electricidad
- Tubo enterrado alumbrado público
- Arqueta registro alumbrado público
- Tubo enterrado telecomunicaciones
- Arqueta registro telecomunicaciones
- Tubería fundición dúctil abastecimiento agua
- Conexión a red general
- Pozo registro
- Tubería saneamiento
- Conexión a red general
- Pozo registro saneamiento

N

PROYECTO MODIFICACIÓN NNSS ARAKIL

VIVIENDA UNIFAMILIAR EN AIZKORBE

PARCELA 254 POLÍGONO 1 - AIZKORBE - NAVARRA

PLANO: **SITUACIÓN Y EMPLAZAMIENTO**

PROMOTORA
Mª Rosario Mutiloa Recondo

ARQUITECTA
Miren Azcona Azabal

FECHA Y FIRMA
Abril de 2024

Firmado digitalmente porAZCONA AZABAL MIREN KARMELE - 44634024V

PLANO Nº
01

ESCALA
1/1500 - 1/300
FORMATO A3

PROYECTO MODIFICACIÓN NNSS ARAKIL

VIVIENDA UNIFAMILIAR EN AIZKORBE

PARCELA 254 POLÍGONO 1 - AIZKORBE - NAVARRA

PLANO: **PROPUESTA DESARROLLO URBANO**

PROMOTORA	ARQUITECTA	FECHA Y FIRMA
Mª Rosario Mutiloa Recondo	Miren Azcona Azabal	Abril de 2024

PLANO Nº **02**

ESCALA **1/500**

FORMATO A3

SUPERFICIES

VIVIENDA CONSTRUIDA	235.44 m²
PARCELA	1815.87 m²

PROYECTO MODIFICACIÓN NNSS ARAKIL

VIVIENDA UNIFAMILIAR EN AIZKORBE

PARCELA 254 POLÍGONO 1 - AIZKORBE - NAVARRA

PLANO: **PROPUESTA UBICACIÓN EN PARCELA**

PROMOTORA	**ARQUITECTA**	FECHA Y FIRMA
Mª Rosario Mutiloa Recondo	Miren Azcona Azabal	Abril de 2024

PLANO Nº **03**

ESCALA **1/250**

FORMATO A3

SUPERFICIES

VIVIENDA CONSTRUIDA	235.44 m²
PARCELA	1815.87 m²
UNIDAD DE EJECUCIÓN	2003.26 m²
CESIÓN URBANÍSTICA	108.85 m²

Límite Unidad Ejecución
Alineaciones a linderos
Zona de cesión urbanística

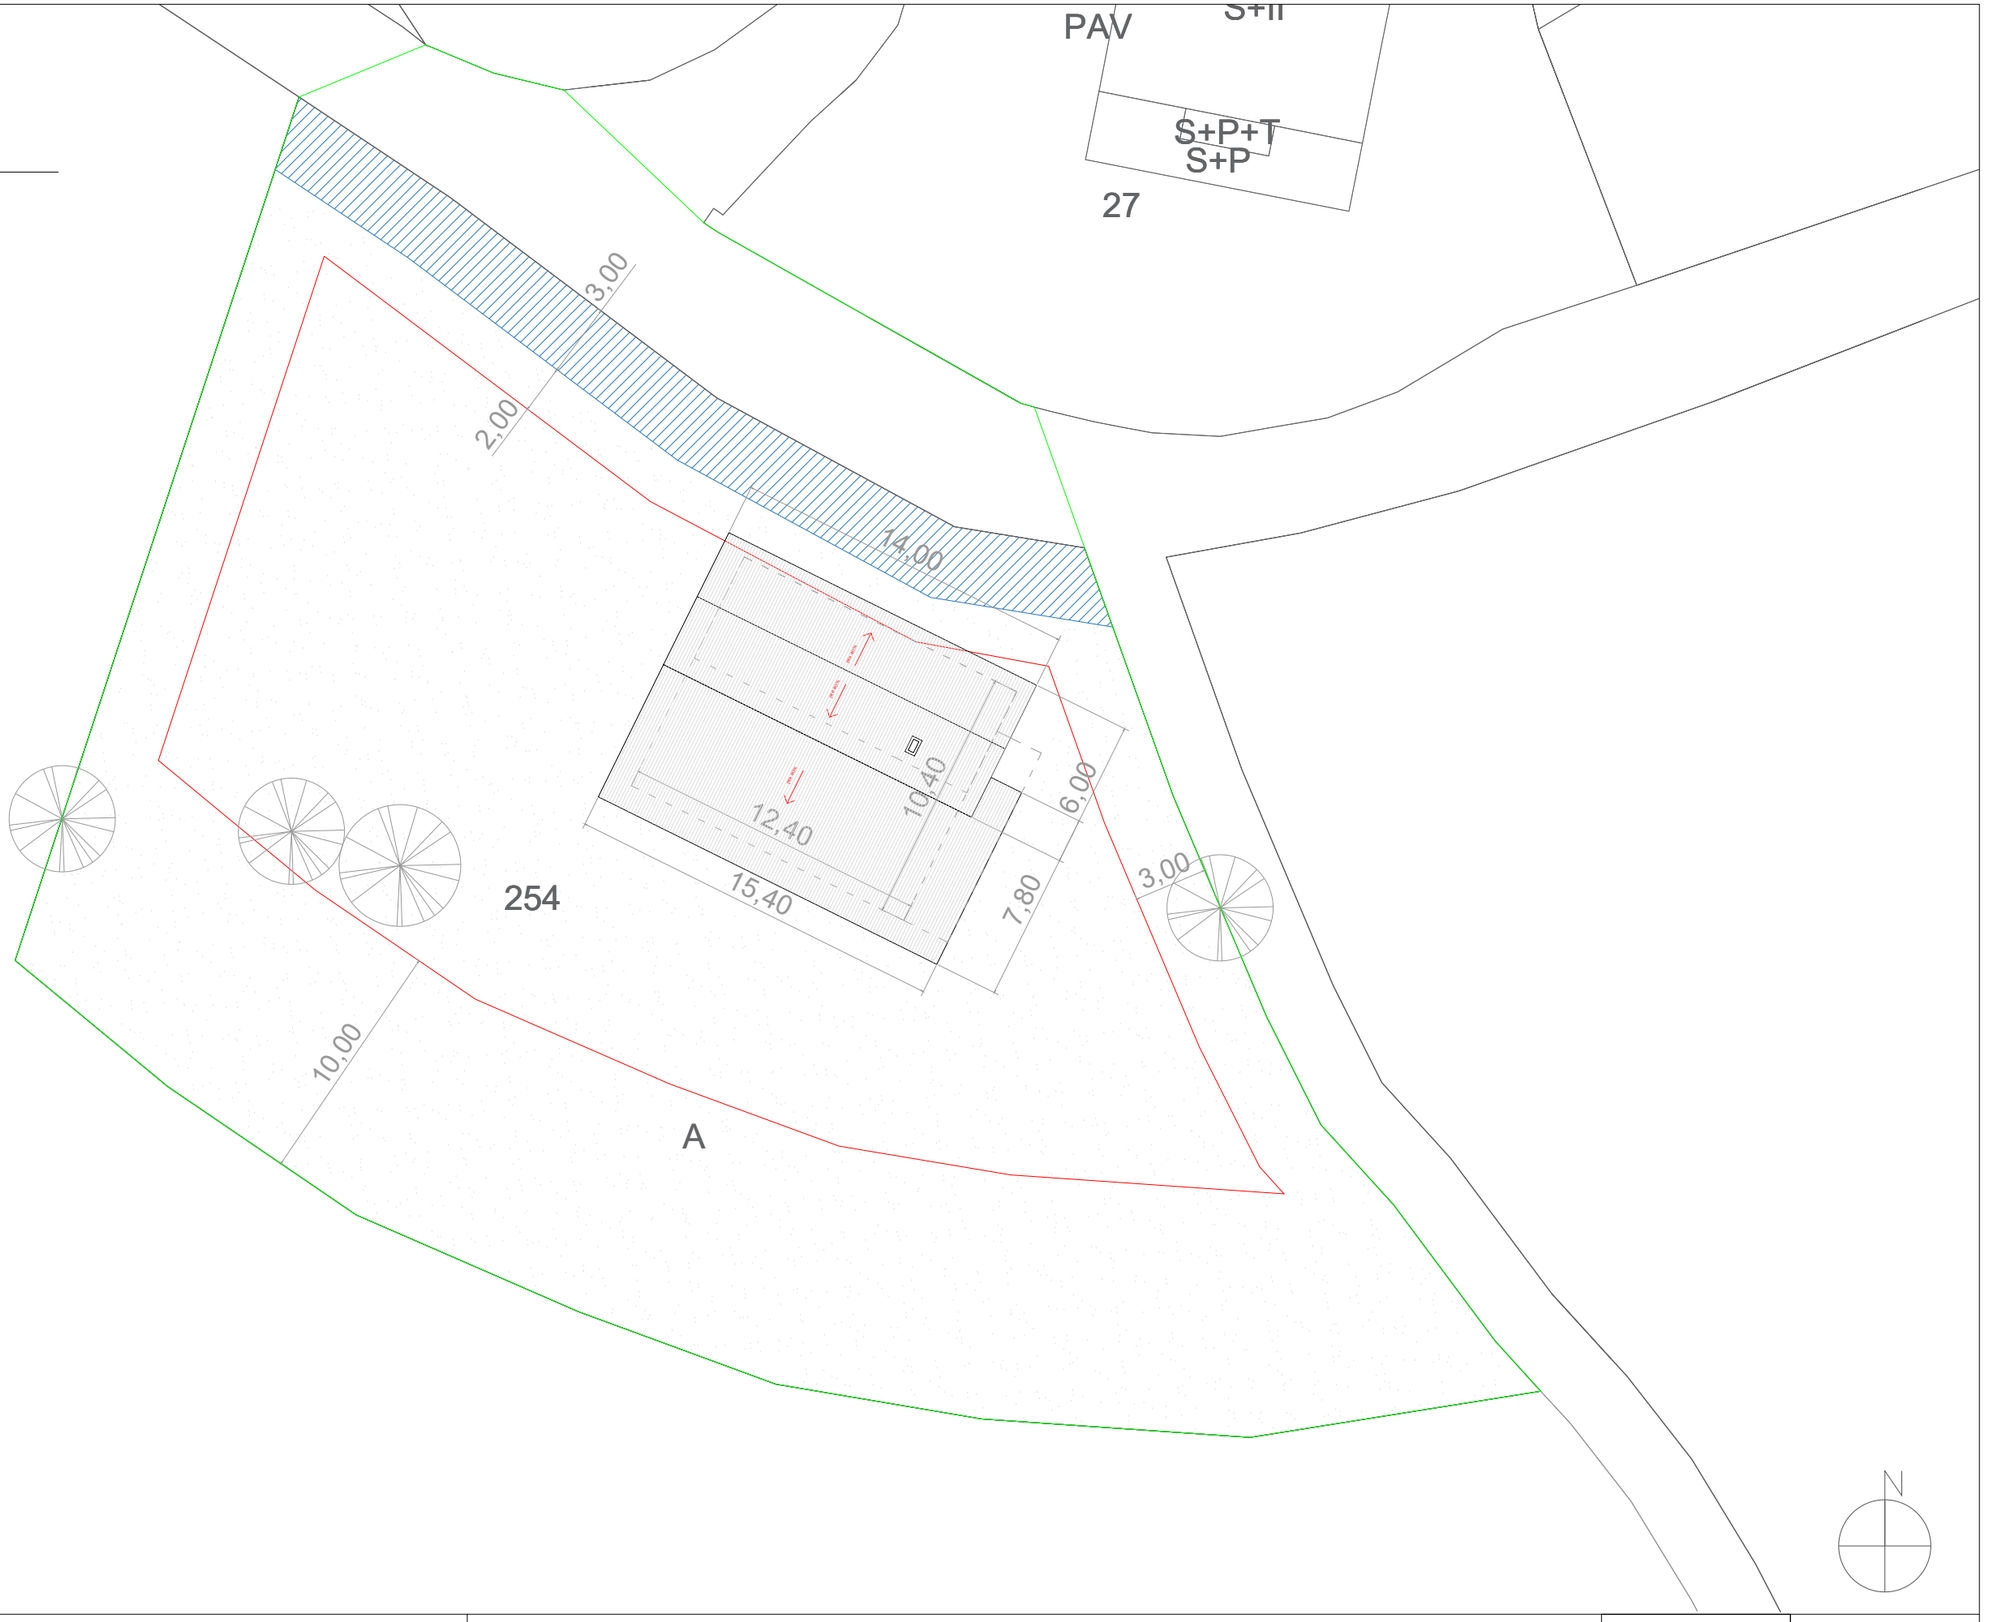

PROYECTO MODIFICACIÓN NNSS ARAKIL

VIVIENDA UNIFAMILIAR EN AIZKORBE

PARCELA 254 POLÍGONO 1 - AIZKORBE - NAVARRA

PLANO: **PROPUESTA CESIÓN URBANÍSTICA. REPARCELACIÓN**

PROMOTORA	ARQUITECTA	FECHA Y FIRMA
Mª Rosario Mutiloa Recondo	Miren Azcona Azabal	Abril de 2024

PLANO Nº 04

ESCALA 1/250

FORMATO A3

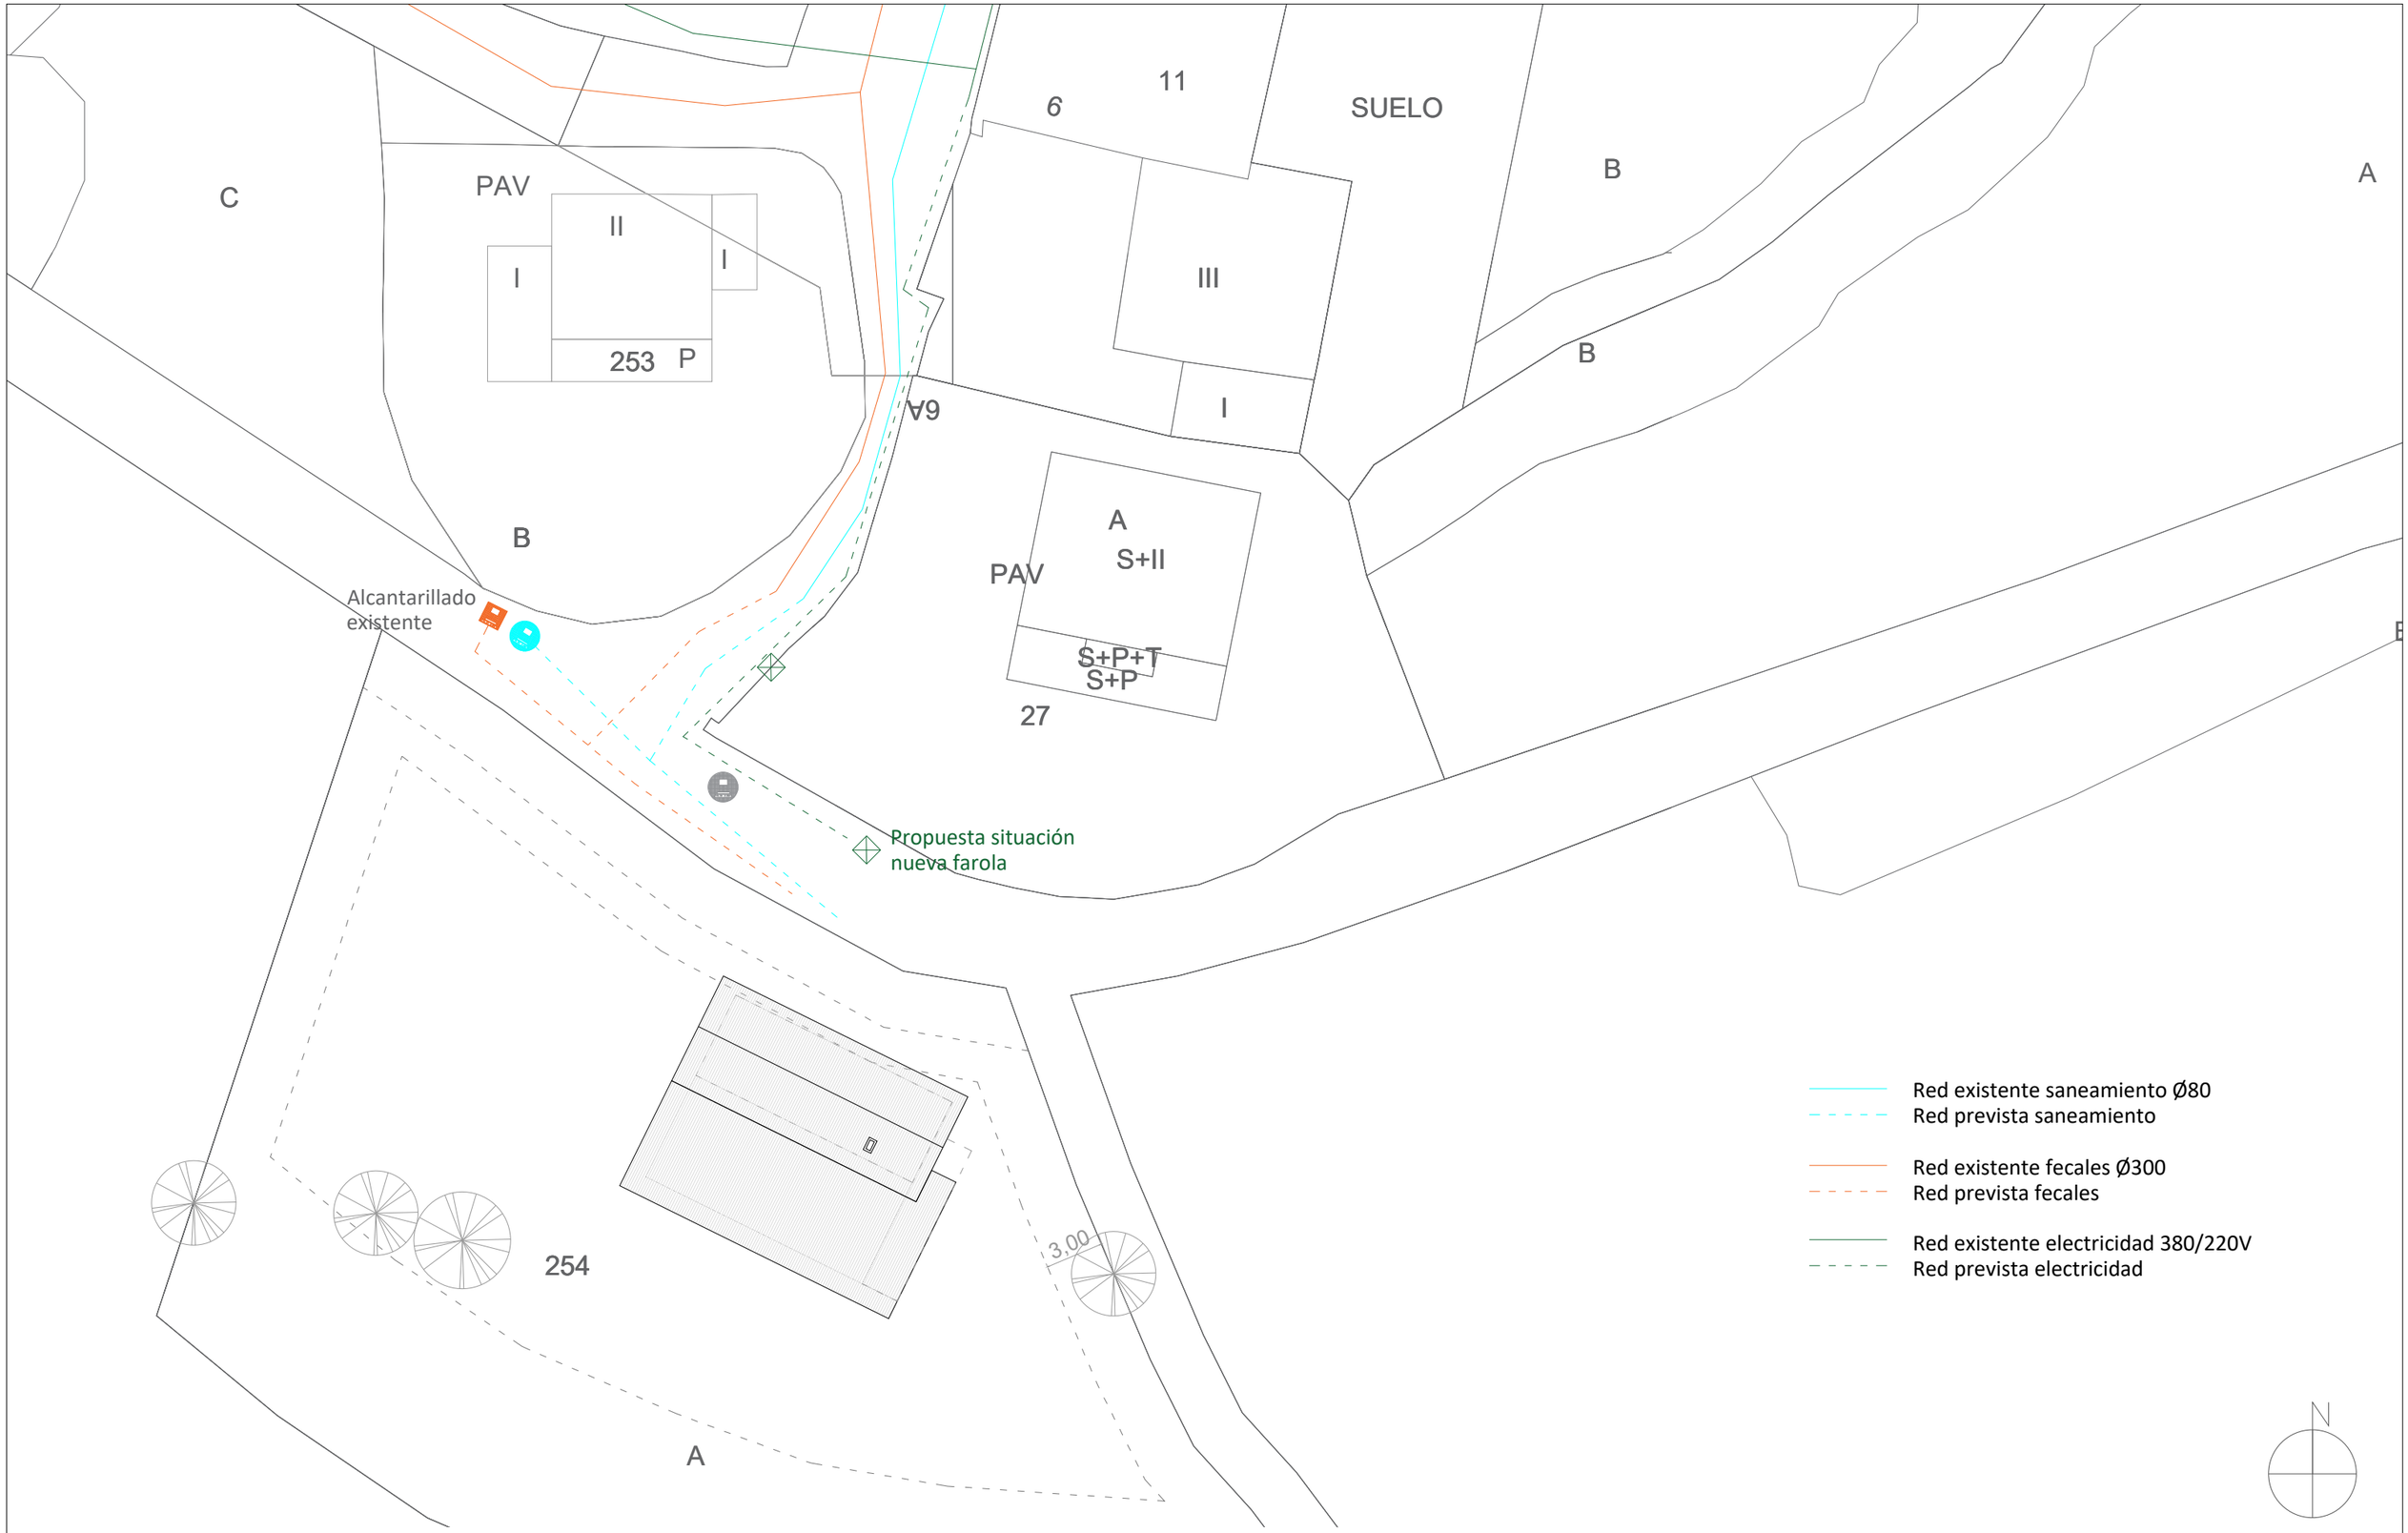

PROYECTO MODIFICACIÓN NNSS ARAKIL

VIVIENDA UNIFAMILIAR EN AIZKORBE

PARCELA 254 POLÍGONO 1 - AIZKORBE - NAVARRA

PLANO: **JUSTIFICACIÓN SERVICIOS URBANOS**

PROMOTORA	**ARQUITECTA**	FECHA Y FIRMA
Mª Rosario Mutiloa Recondo	Miren Azcona Azabal	Abril de 2024

PLANO Nº **05**

ESCALA **1/250**

FORMATO A3

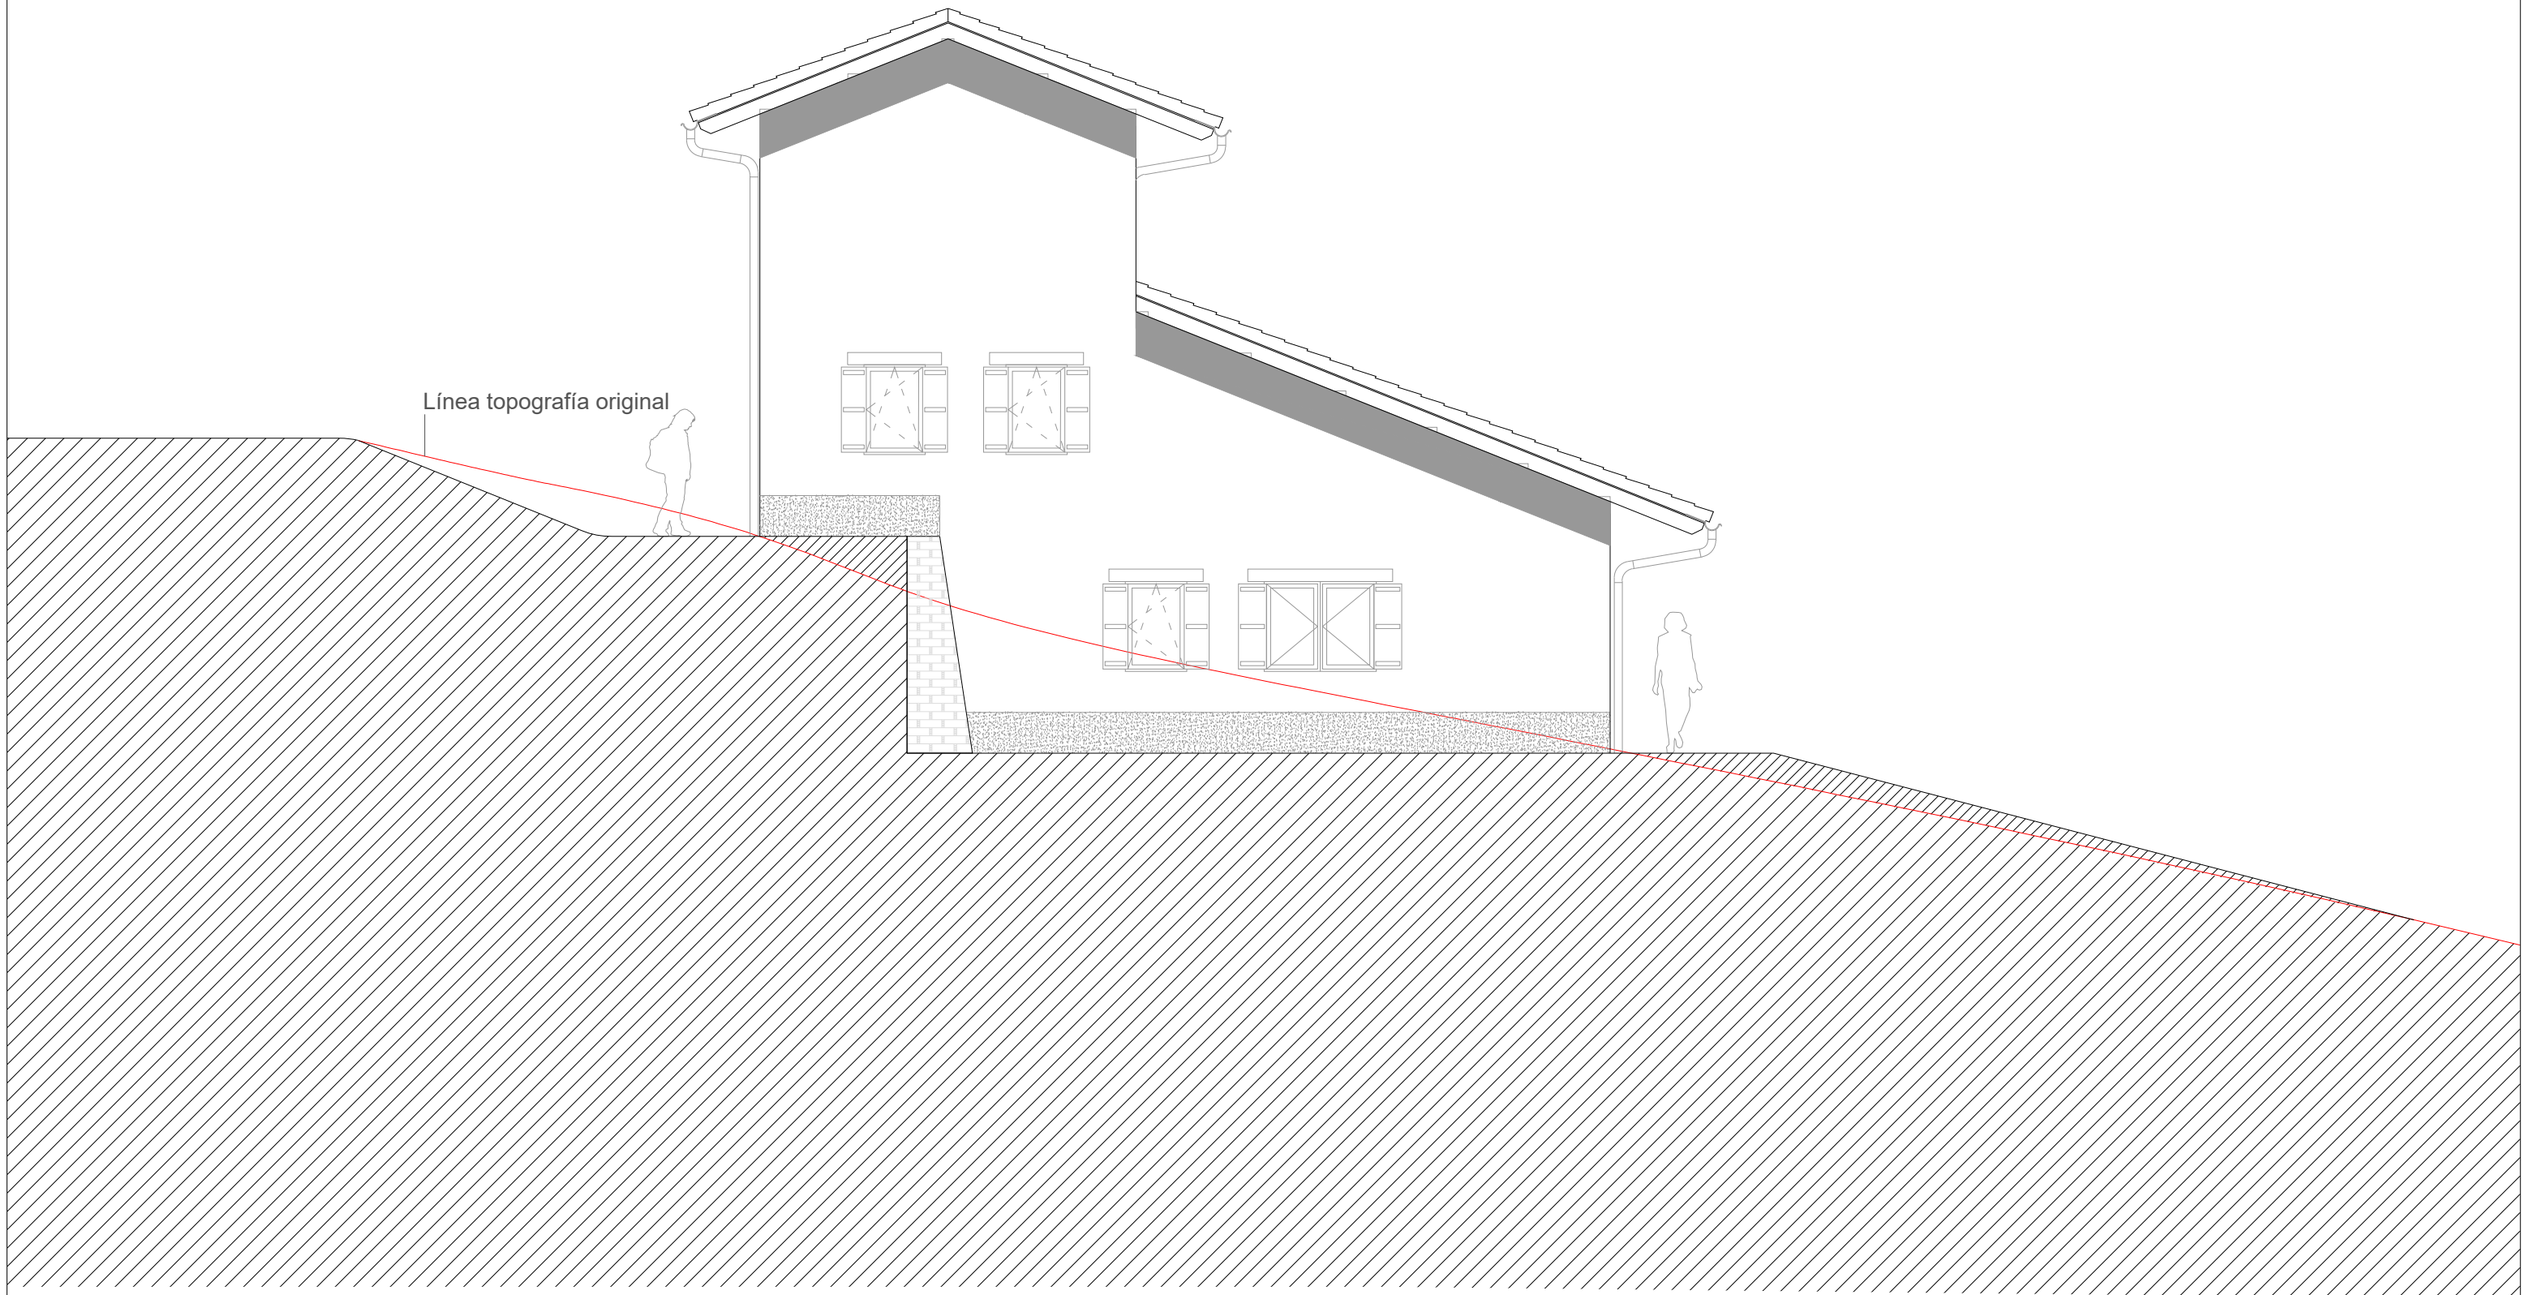

PROYECTO MODIFICACIÓN NNSS ARAKIL

VIVIENDA UNIFAMILIAR EN AIZKORBE

PARCELA 254 POLÍGONO 1 - AIZKORBE - NAVARRA

PLANO: **MOVIMIENTOS DE TIERRA**

PROMOTORA
Mª Rosario Mutiloa Recondo

ARQUITECTA
Miren Azcona Azabal

FECHA Y FIRMA
Abril de 2024

PLANO Nº
06

ESCALA
1/250

FORMATO A3